


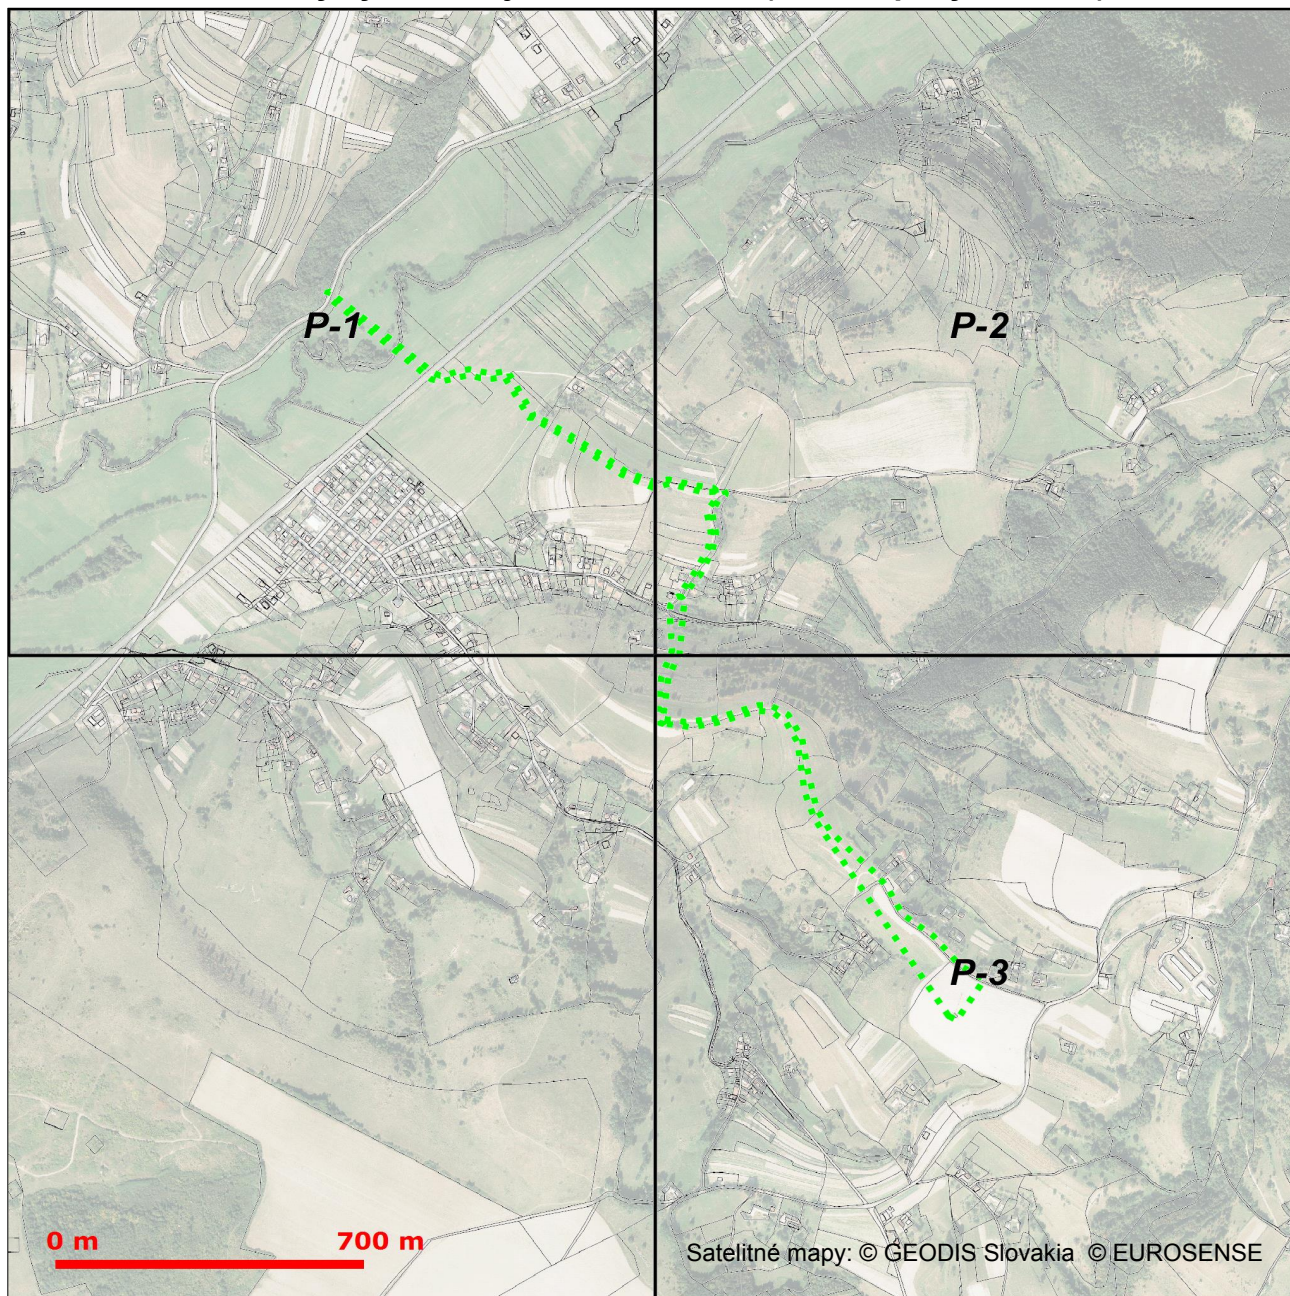

Platí iba s číslom vyjadrenia 6612319122 .
Zakreslené polohy zariadení v prílohe sú iba informatívne.


Situačný výkres zaujmového územia (klad mapových listov)





Platí iba s číslom vyjadrenia 6612319122 .
Zakreslené polohy zariadení v prílohe sú iba informatívne.

Situačný výkres - list P-1

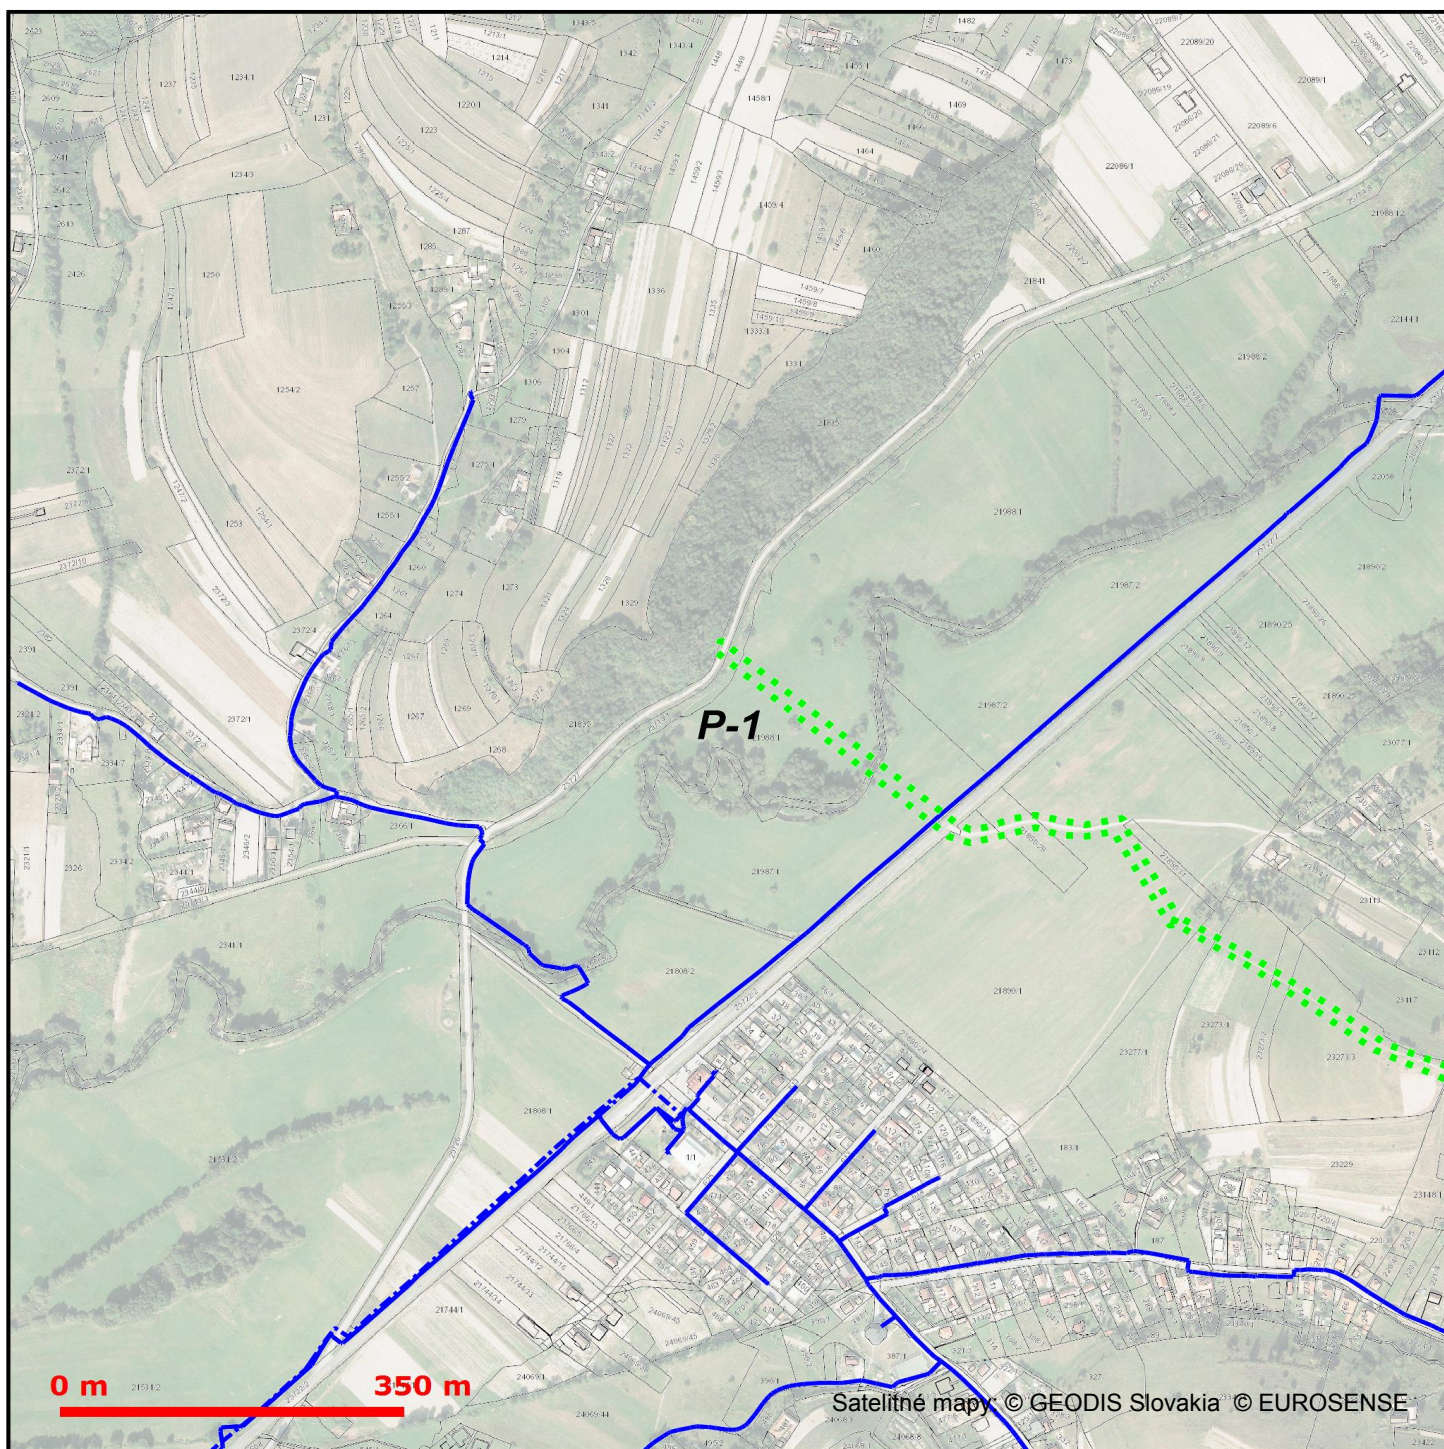


LEGENDA

- | | | | |
|--|--|--|--|
| | Záujmové územie | | Trasa káblovodu alebo kolektoru - zameraný priebeh |
| | Bod napojenia | | Trasa káblovodu alebo kolektoru - nezameraný priebeh |
| | Trasa podzemných oznamovacích vedení ST - zameraný priebeh | | Šachta káblovodu alebo kolektoru |
| | Trasa podzemných oznamovacích vedení ST - nezameraný priebeh | | Trasa podzemných elektrických vedení ST - zameraný priebeh |
| | Trasa podzemných oznamovacích vedení ST - odhadovaný priebeh | | Trasa podzemných elektrických vedení ST - nezameraný priebeh |
| | | | Trasa podzemných elektrických vedení ST - odhadovaný priebeh |



Platí iba s číslom vyjadrenia 6612319122 .
Zakreslené polohy zariadení v prílohe sú iba informatívne.

Situačný výkres - list P-2

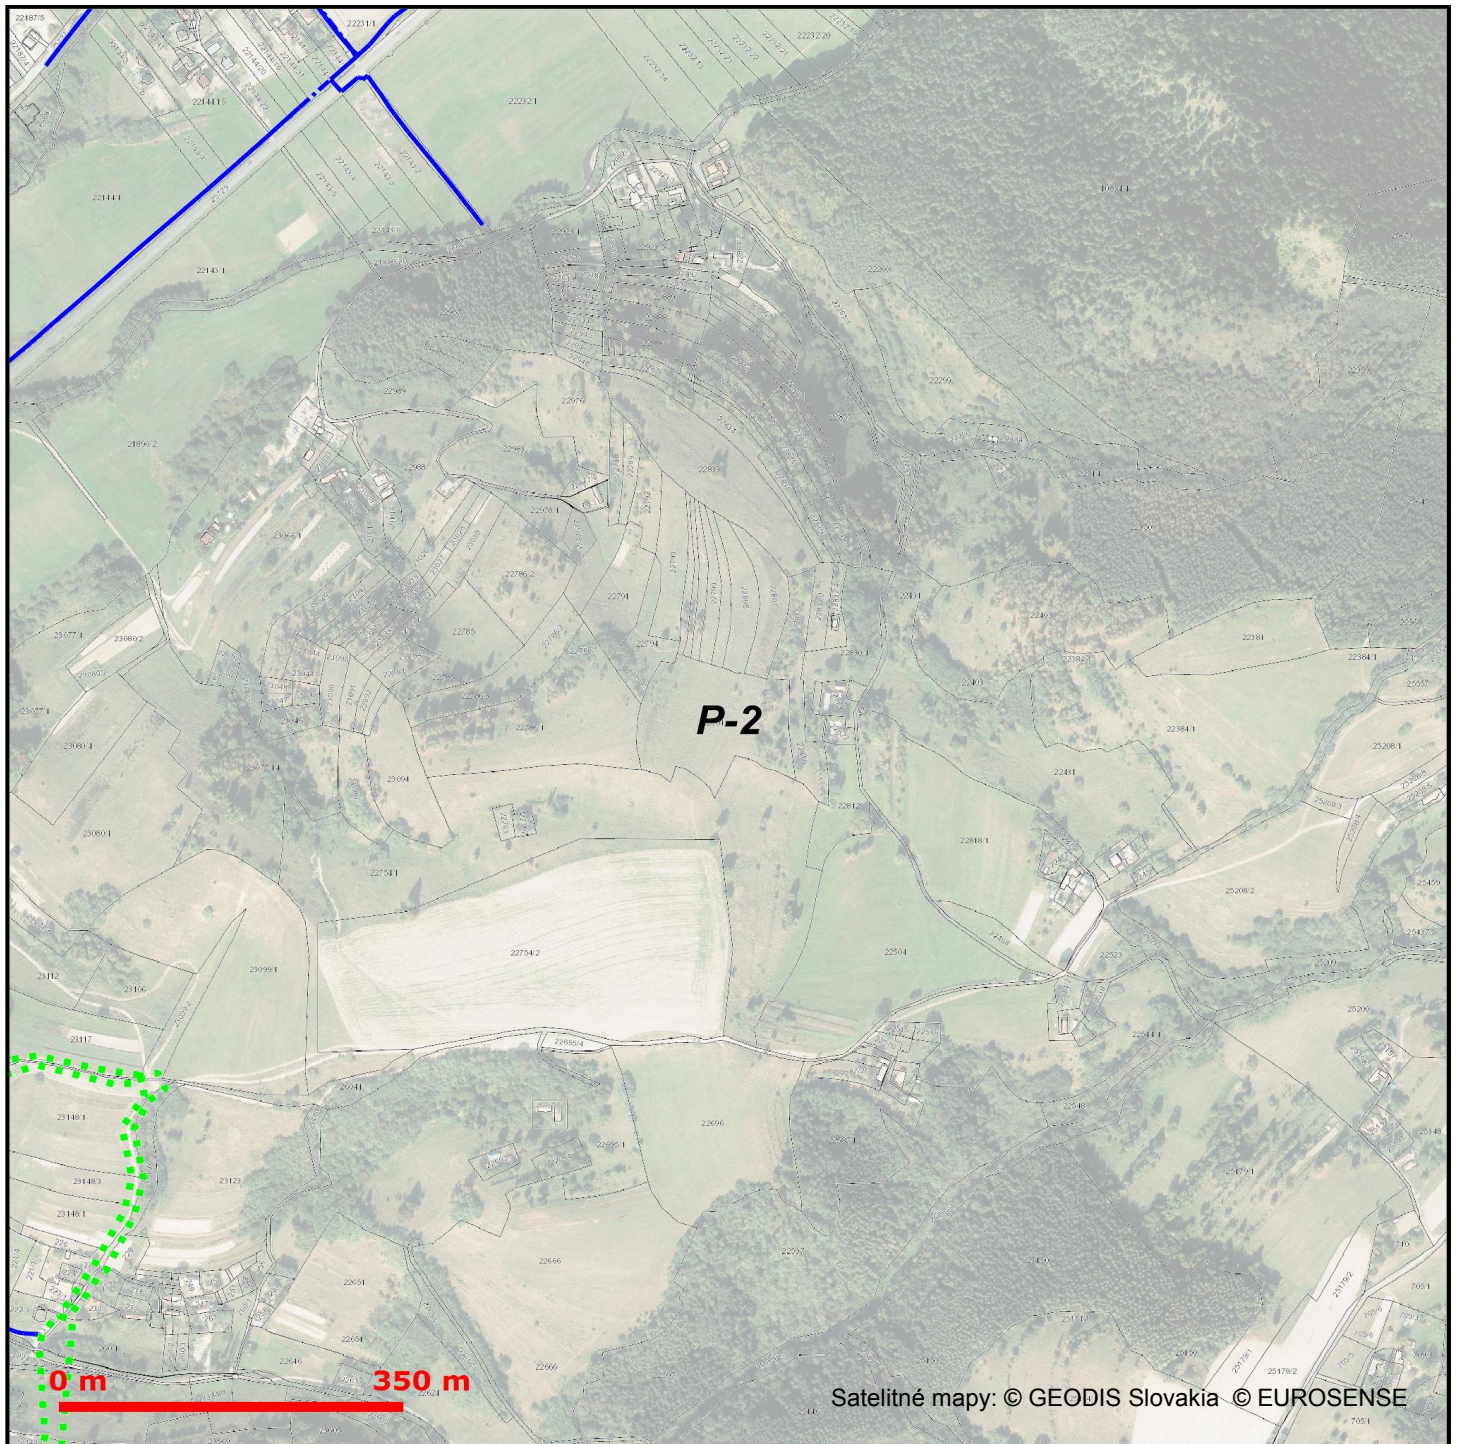

LEGENDA

----- Zúčmovné územie

Ⓟ Bod napojenia

----- Trasa podzemných oznamovacích vedení ST - zameraný priebeh

----- Trasa podzemných oznamovacích vedení ST - nezameraný priebeh

----- Trasa podzemných oznamovacích vedení ST - odhadovaný priebeh

----- Trasa káblovodu alebo kolektoru - zameraný priebeh

----- Trasa káblovodu alebo kolektoru - nezameraný priebeh

□ Šachta káblovodu alebo kolektoru

----- Trasa podzemných elektrických vedení ST - zameraný priebeh


----- Trasa podzemných elektrických vedení ST - nezameraný priebeh

----- Trasa podzemných elektrických vedení ST - odhadovaný priebeh



Platí iba s číslom vyjadrenia 6612319122 .
Zakreslené polohy zariadení v prílohe sú iba informatívne.

Situačný výkres - list P-3

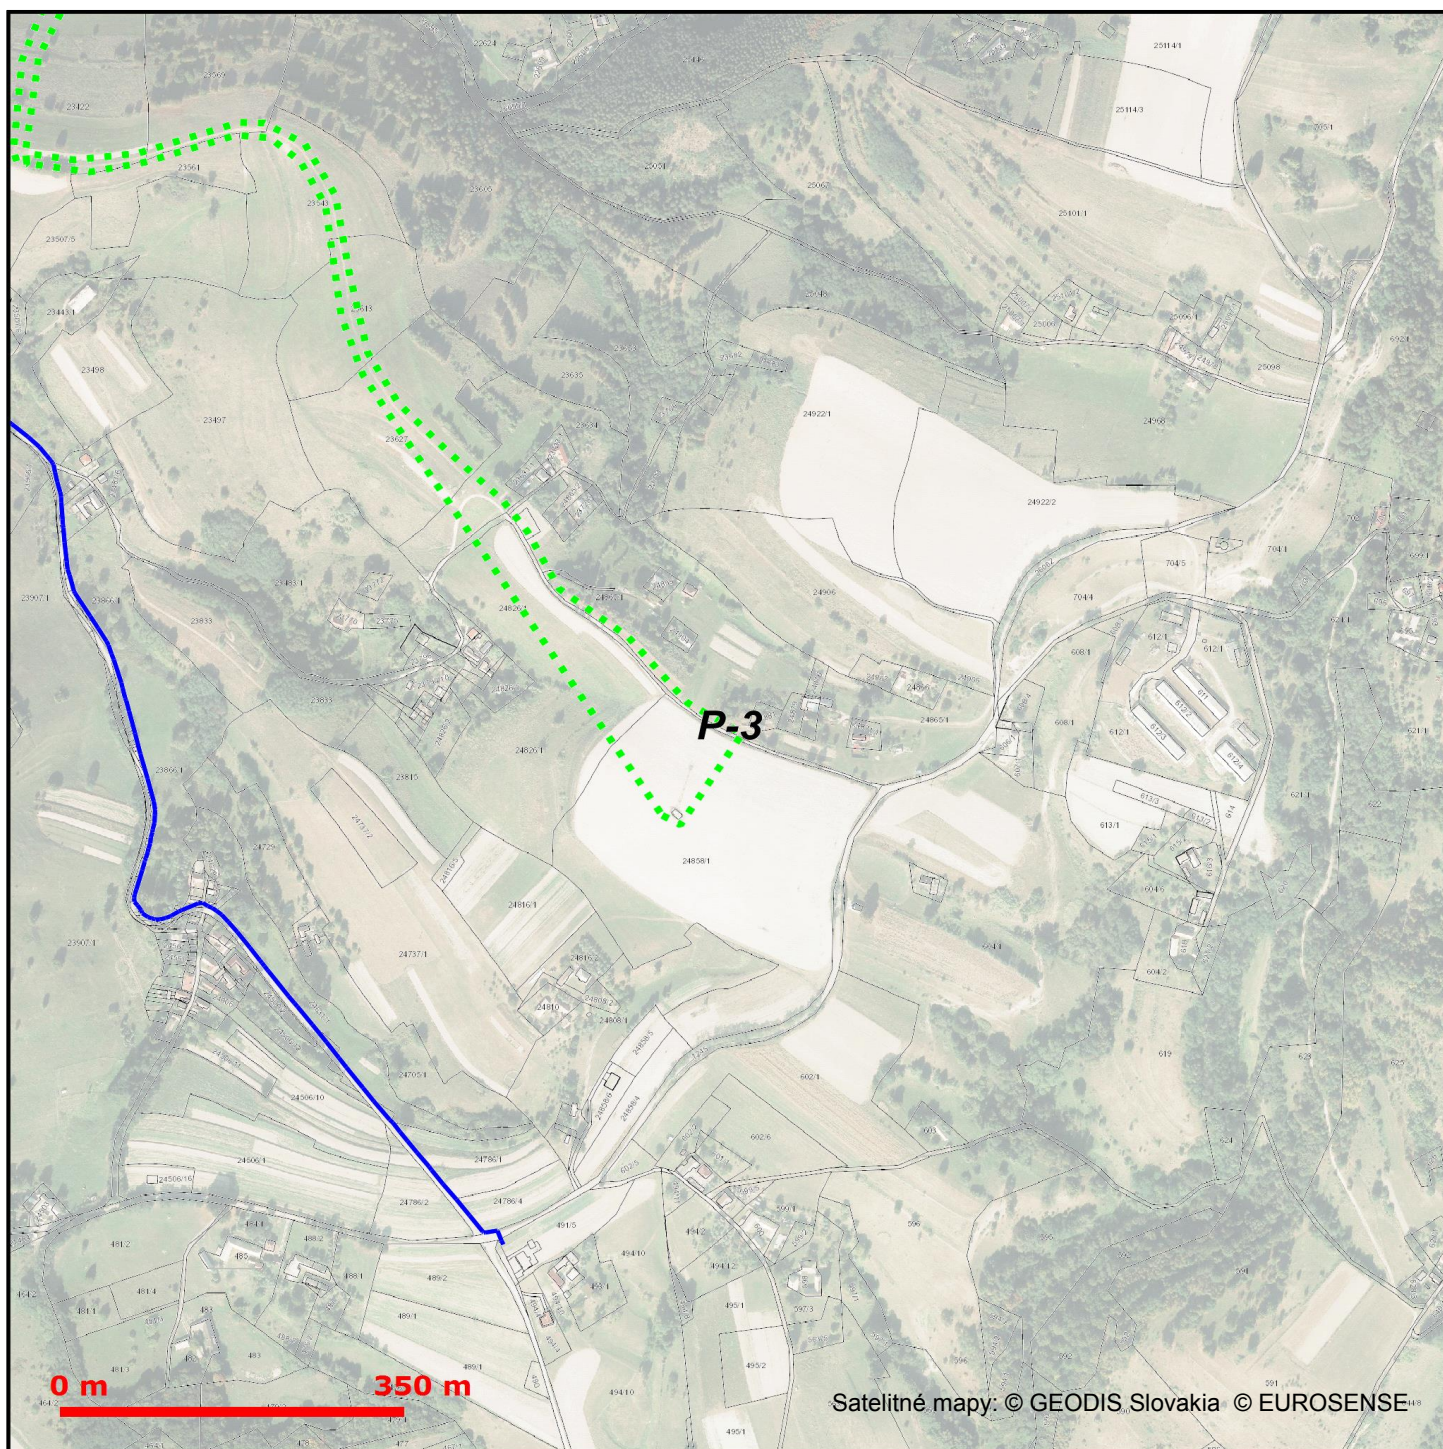

LEGENDA

- Zaujímavé územie
- Bod napojenia
- Trasa podzemných oznamovacích vedení ST - zameraný priebeh
- Trasa podzemných oznamovacích vedení ST - nezameraný priebeh
- Trasa podzemných oznamovacích vedení ST - odhadovaný priebeh
- Trasa káblovodu alebo kolektoru - zameraný priebeh
- Trasa káblovodu alebo kolektoru - nezameraný priebeh
- Šachta káblovodu alebo kolektoru
- Trasa podzemných elektrických vedení ST - zameraný priebeh
- Trasa podzemných elektrických vedení ST - nezameraný priebeh
- Trasa podzemných elektrických vedení ST - odhadovaný priebeh