


ZMENY A DOPLNKY č.3

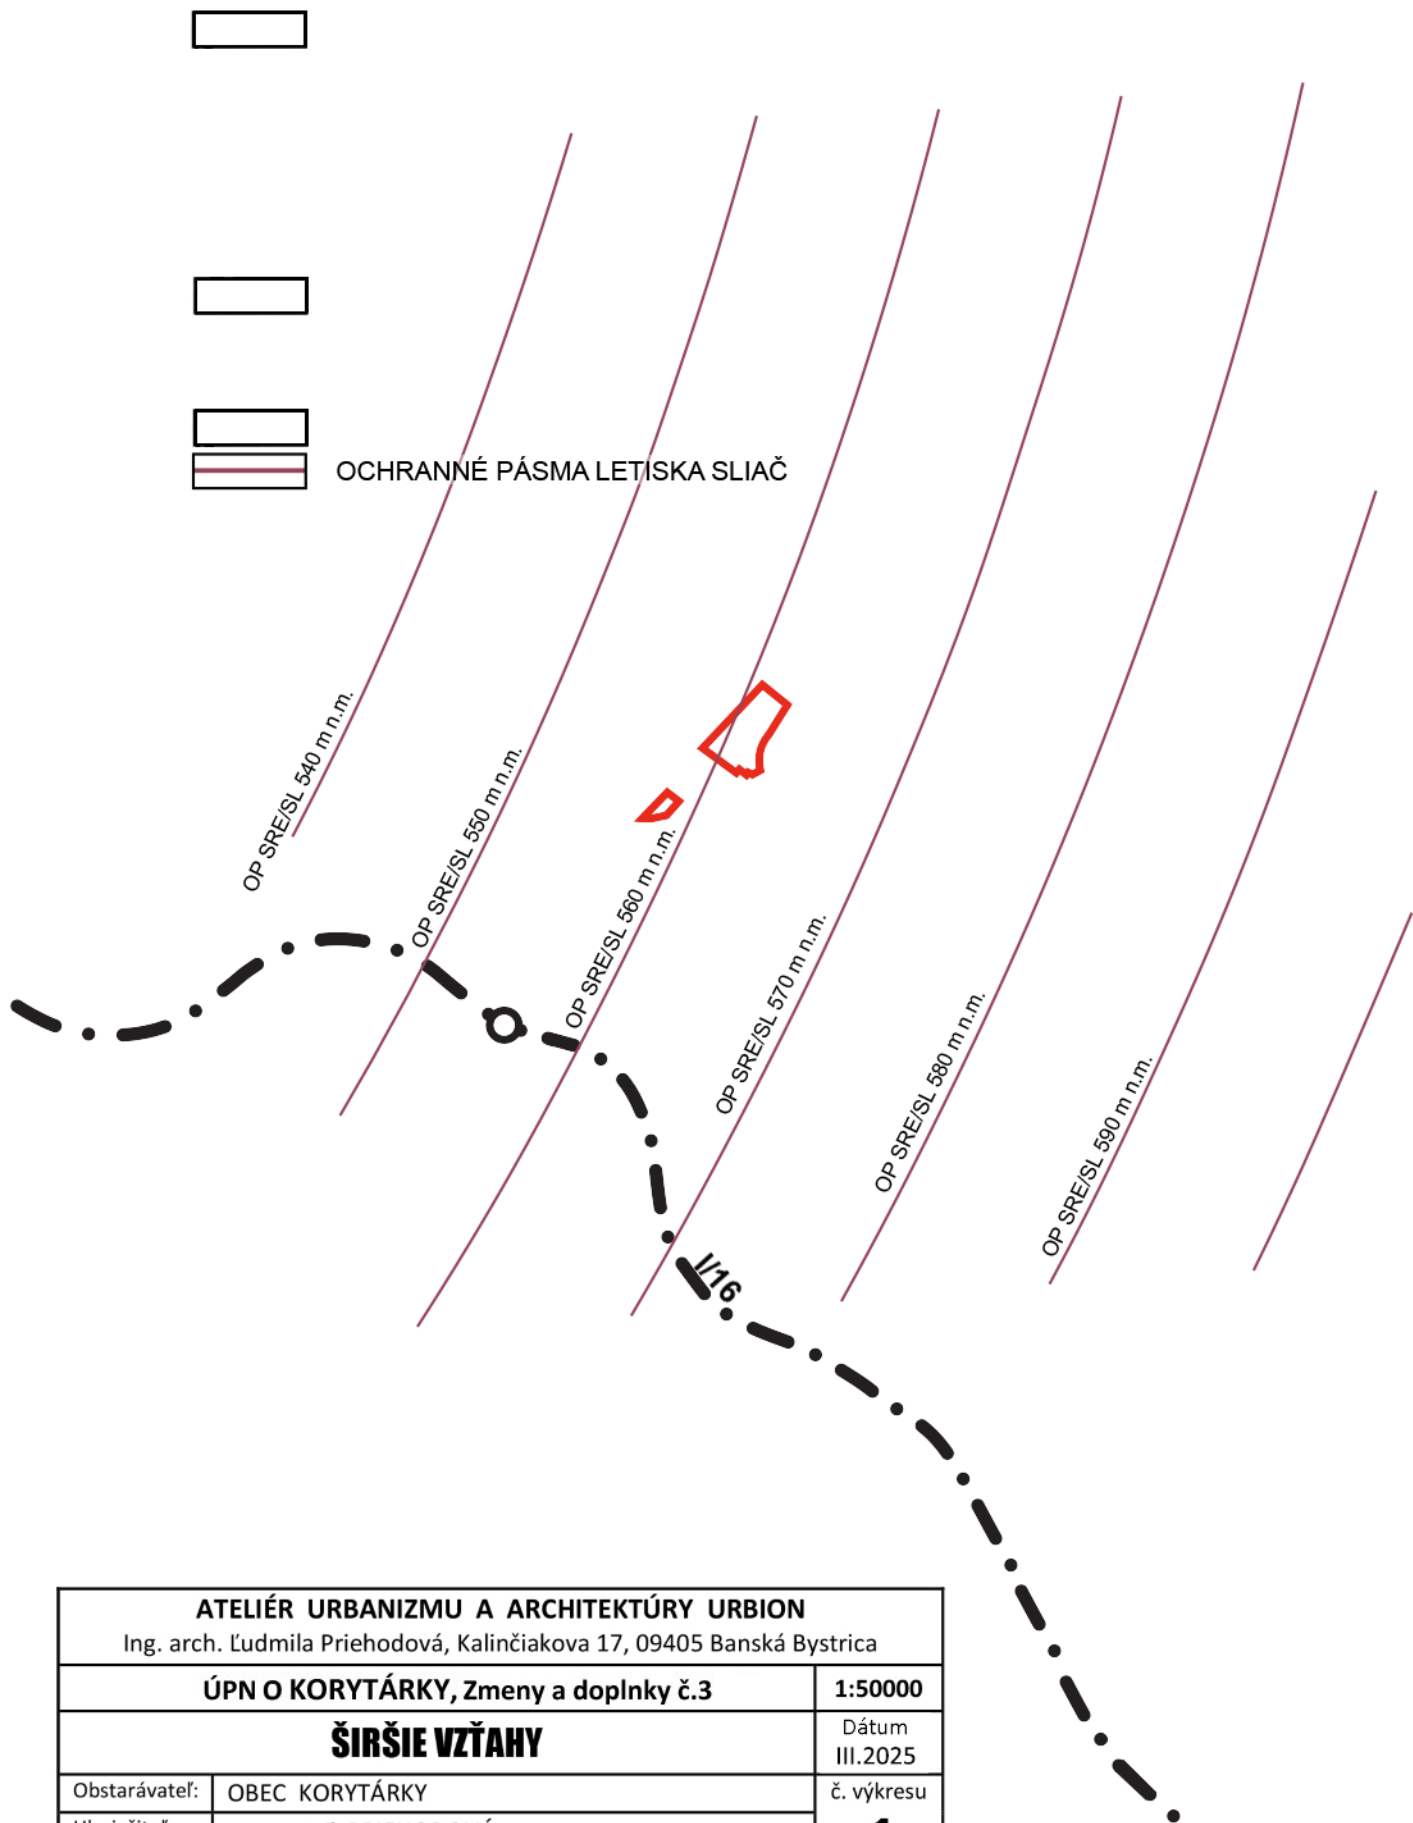

ATELIÉR URBANIZMU A ARCHITEKTÚRY URBION		
Ing. arch. Ľudmila Priehodová, Kalinčiakova 17, 09405 Banská Bystrica		
ÚPN O KORYTÁRKY, Zmeny a doplnky č.3		1:50000
ŠIRŠIE VZŤAHY		Dátum III.2025
Obstarávateľ:	OBEC KORYTÁRKY	č. výkresu
Hl. riešiteľ:	Ing. arch. Ľ. PRIEHODOVÁ	1
Spolupráca:	Ing. arch. Eva LUKÁČOVÁ	