


ÚZEMNÝ PLÁN OBCE KORYTÁRKY

ZMENY A DOPLNKY č.3

LEGENDA:

STAV	NÁVRH	
		HRANICA OKRESOV
		HRANICA KATASTRA OBCE
		PLOCHY BÝVANIA
		PLOCHY ROZPTÝLENÉHO OSÍDLENIA
		PLOCHY PRIEMYSELNEJ VÝROBY A SKLADOV
		ZARIADENIA POĽNOHOSPODÁRSKEJ VÝROBY
		PLOCHY REKREAČIE A CESTOVNÉHO RUCHU
		REKREAČNÉ PRIESTORY
		CESTA I. TRIEDY ÚSEKOV RÝCHLOSTNÁ
		CESTA II. TRIEDY
		KATEGÓRIA CESTY NÁVRH (VÝHLAD)
		MIMOÚROVNŇOVÁ KRIŽOVATKA
		OCHRANNÉ PÁSMA LETISKA SLIAČ

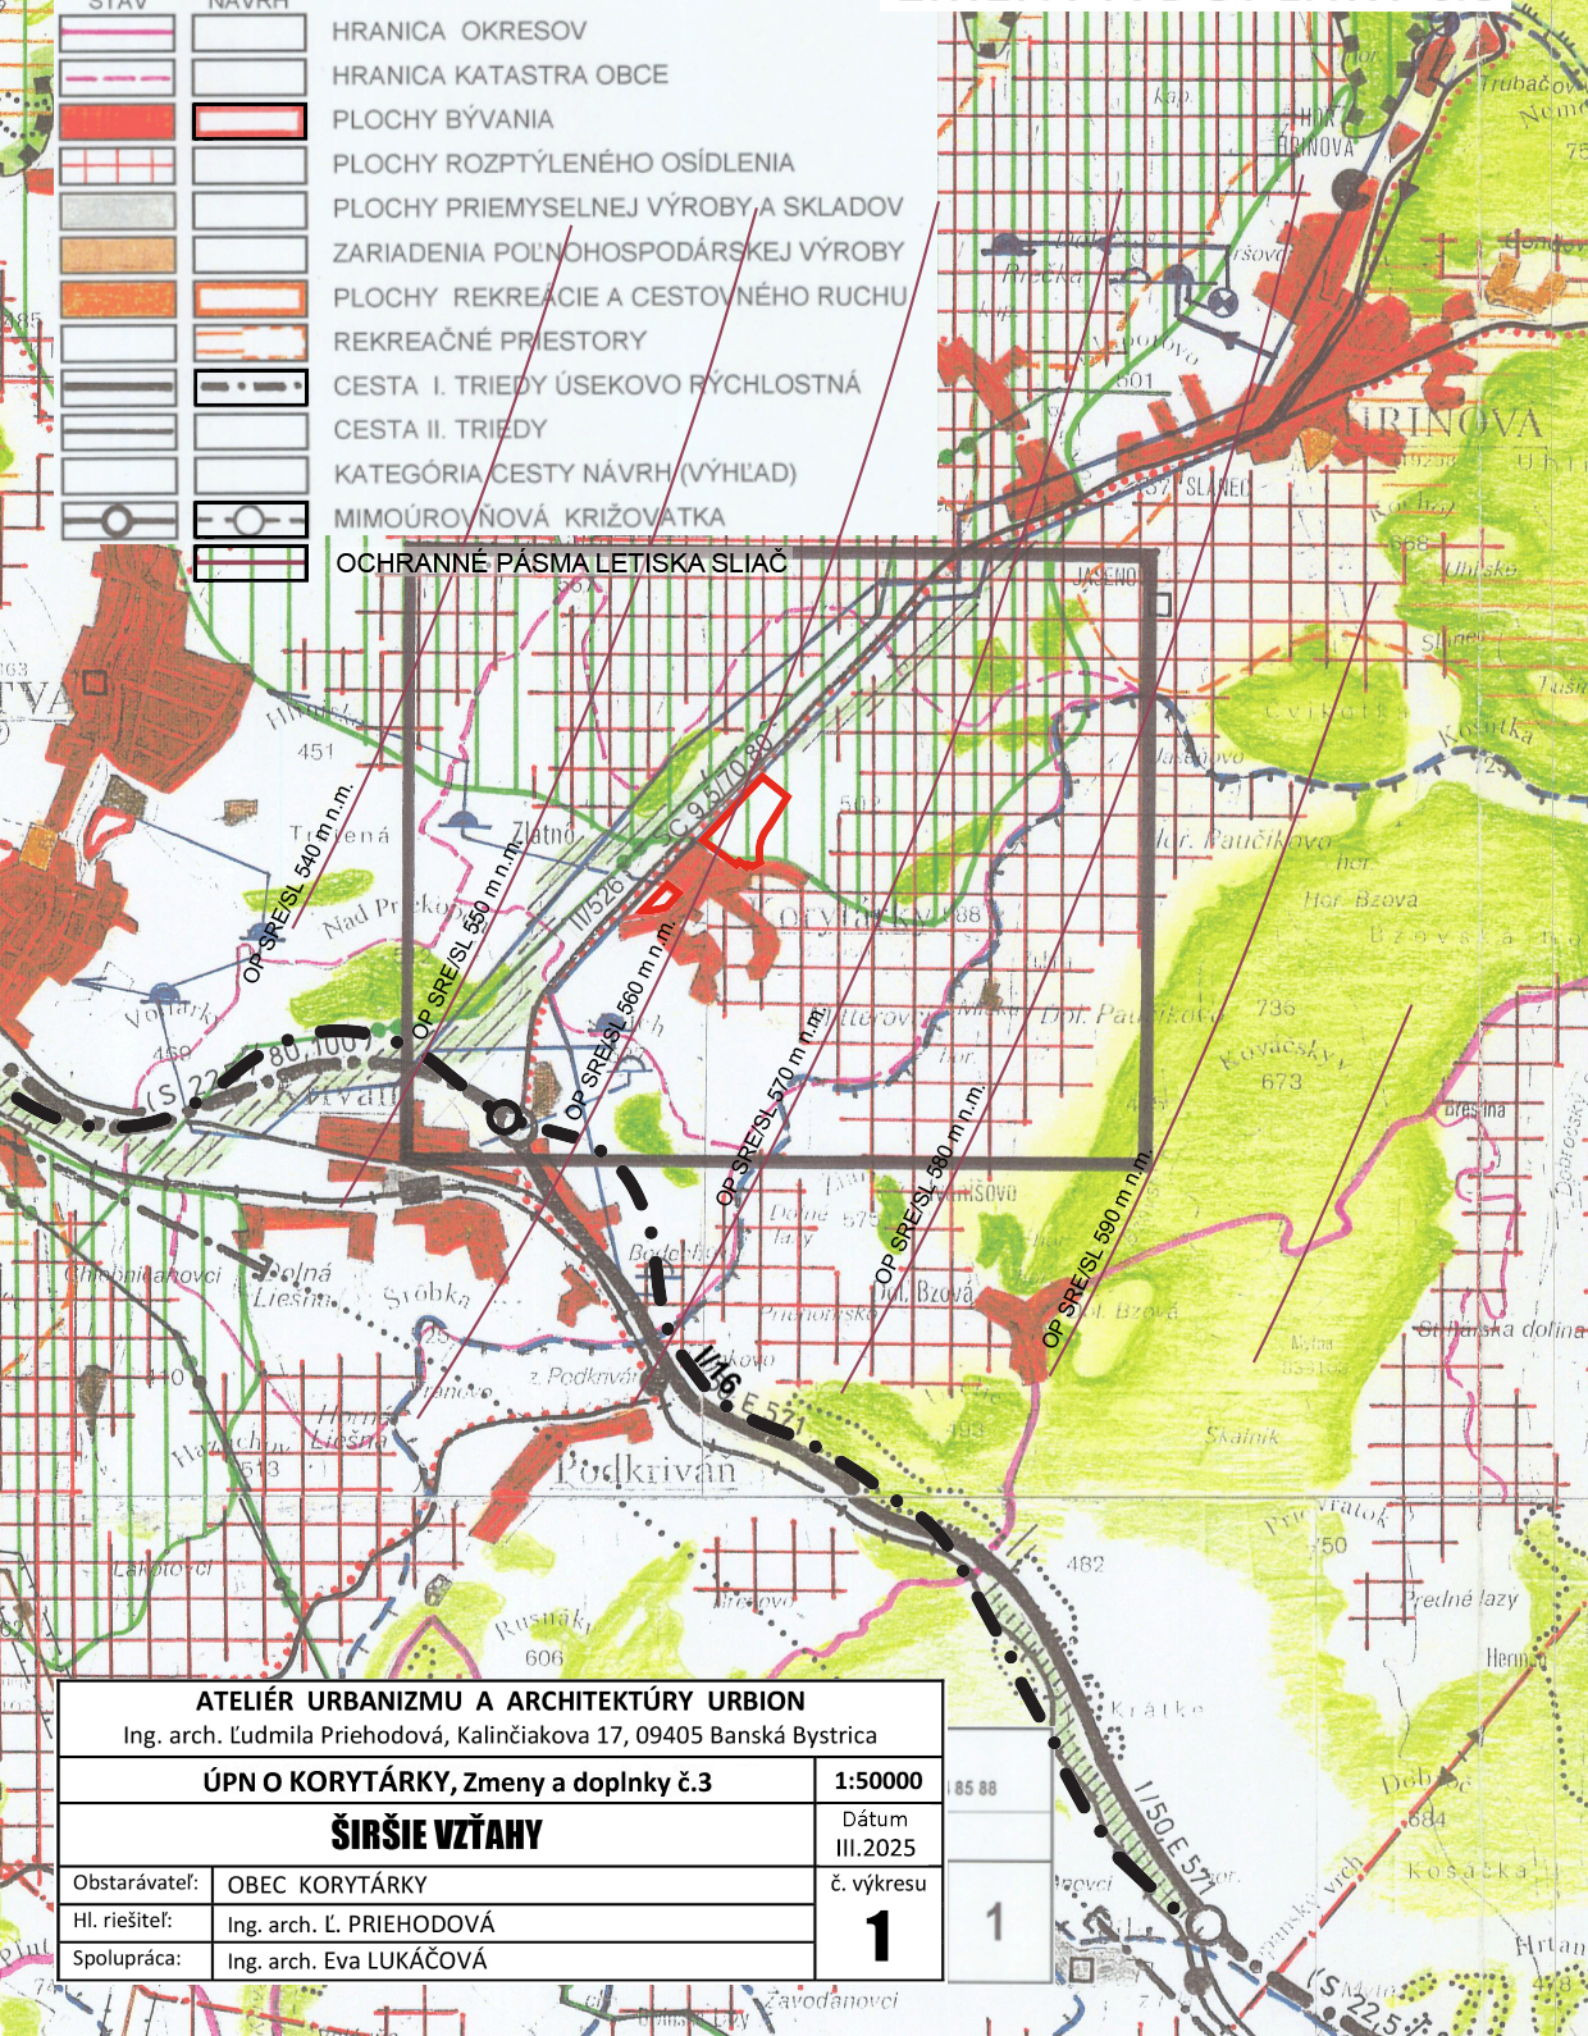

ATELIÉR URBANIZMU A ARCHITEKTÚRY URBION

Ing. arch. Ľudmila Priehodová, Kalinčiakova 17, 09405 Banská Bystrica

ÚPN O KORYTÁRKY, Zmeny a doplnky č.3

1:50000

ŠIRŠIE VZŤAHY

Dátum
III.2025

Obstarávateľ:	OBEC KORYTÁRKY
Hl. riešiteľ:	Ing. arch. Ľ. PRIEHODOVÁ
Spolupráca:	Ing. arch. Eva LUKÁČOVÁ

č. výkresu

1