


ÚZEMNÝ PLÁN OBCE KORYTÁRKY

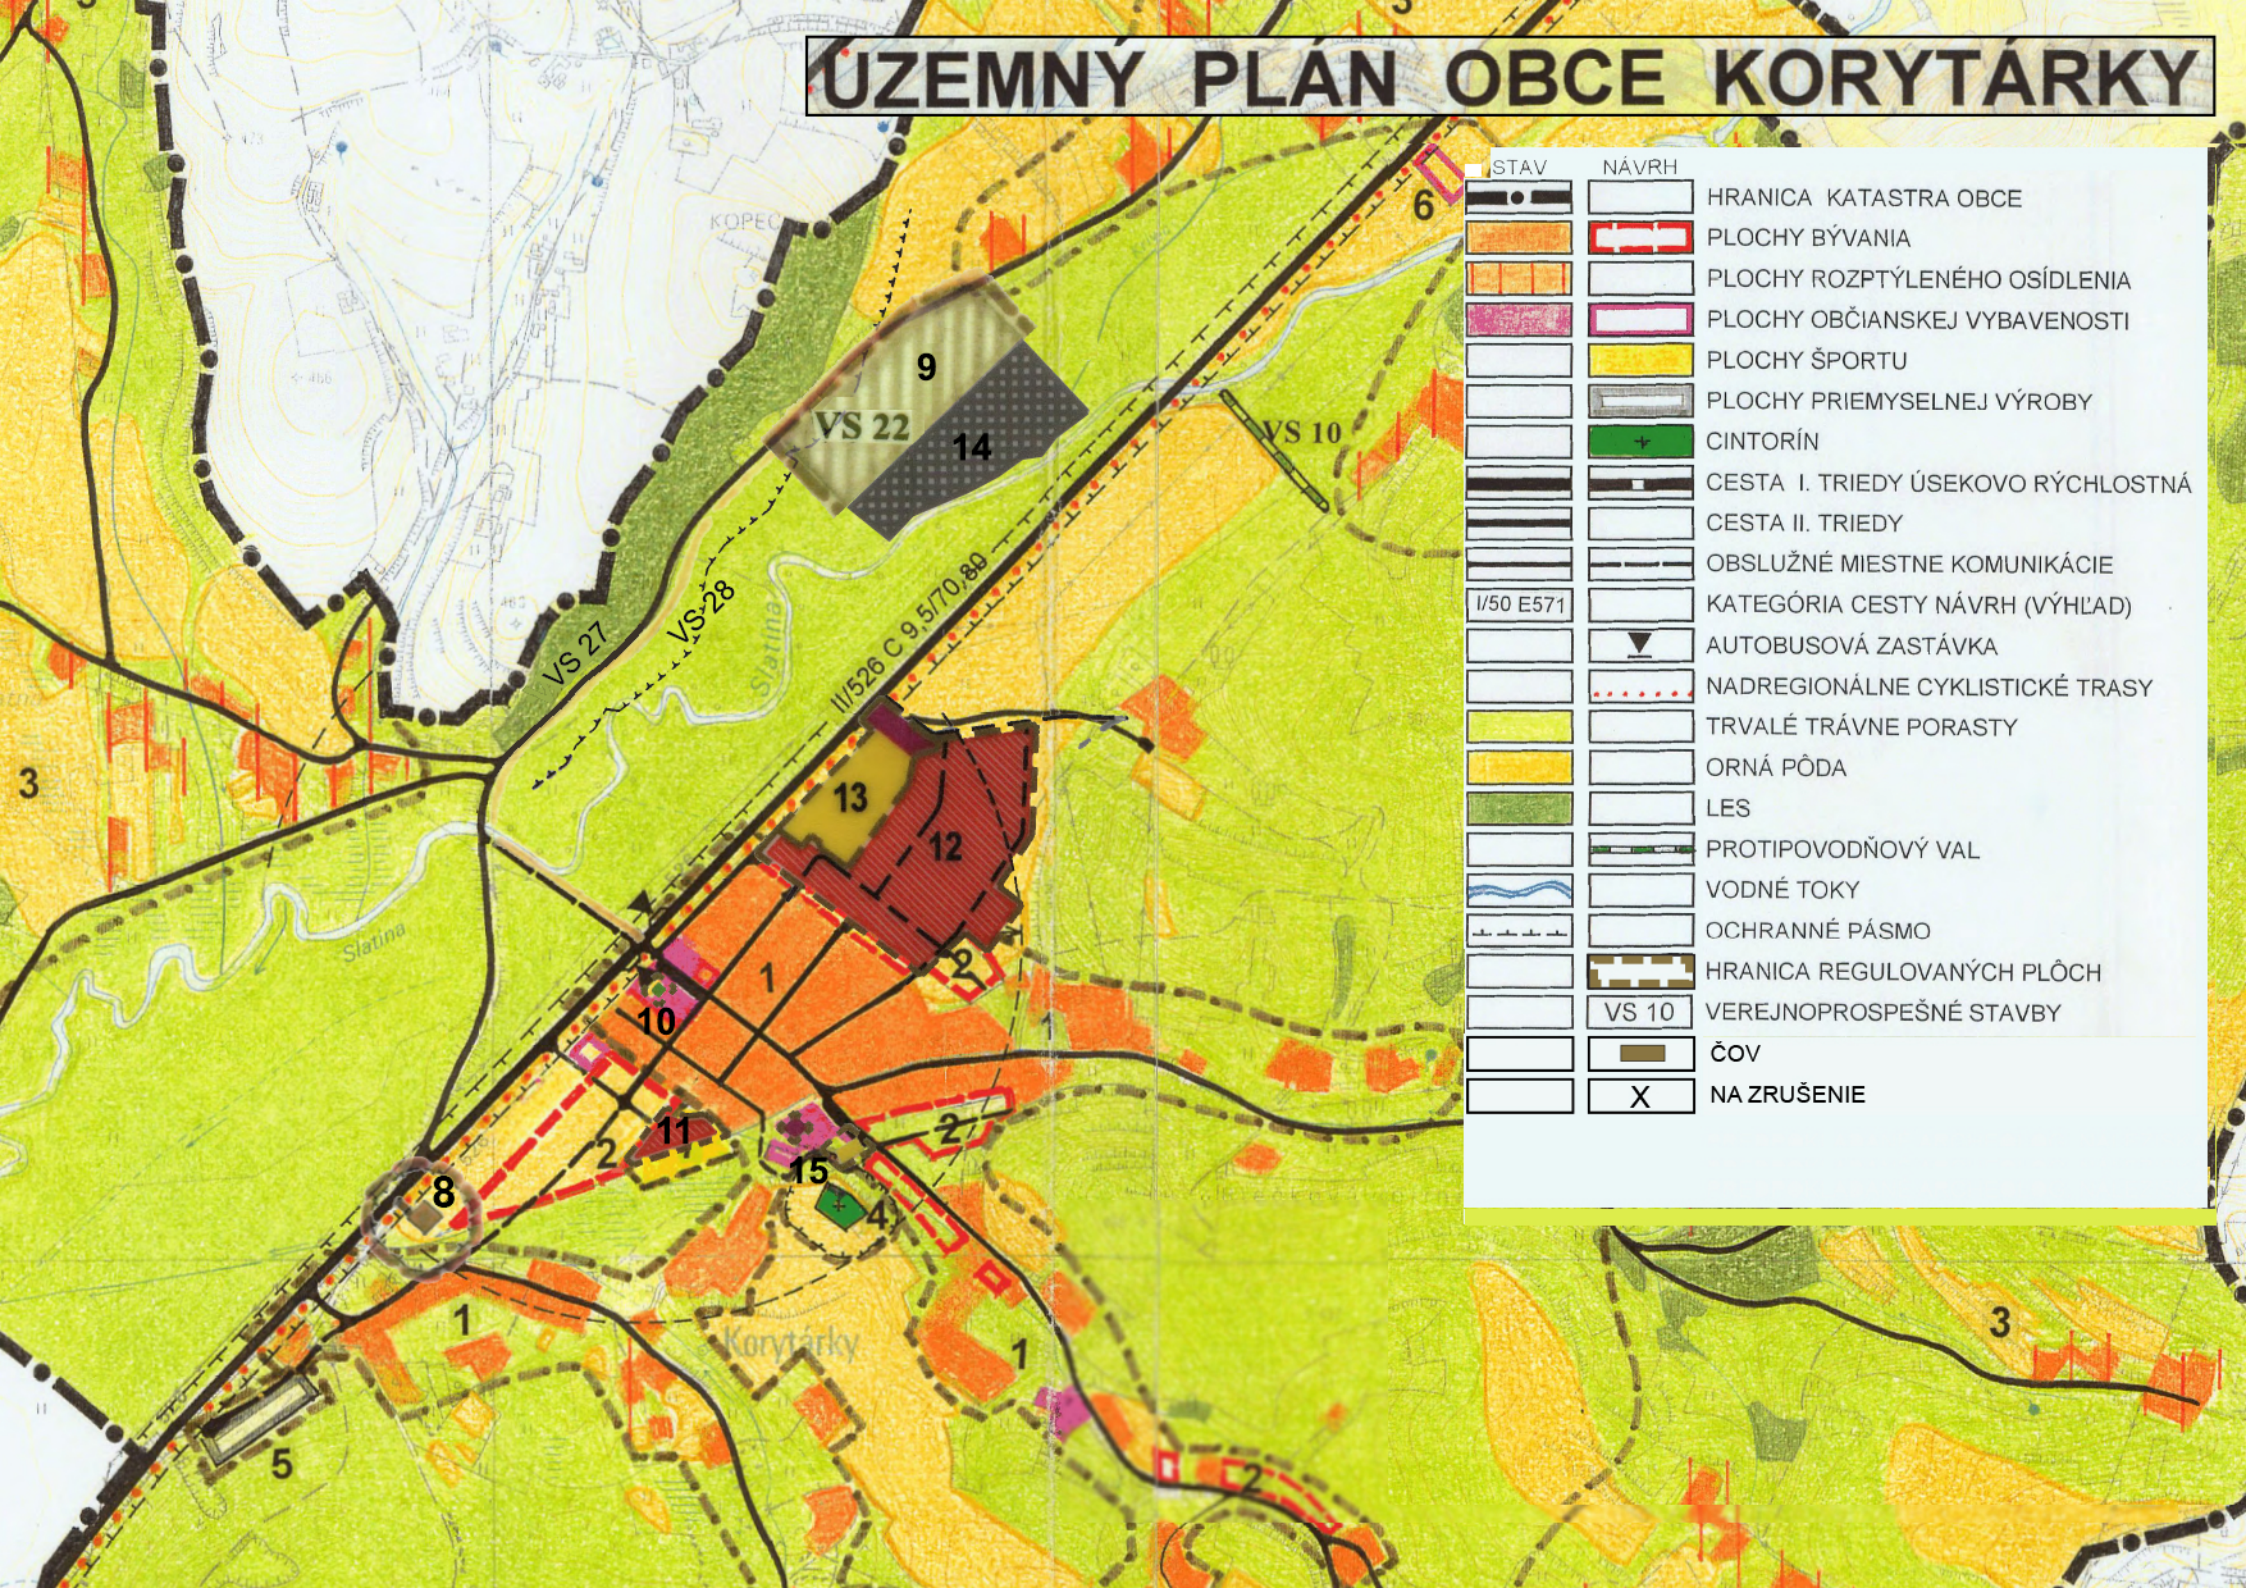

STAV	NÁVRH	
		HRANICA KATASTRA OBCE
		PLOCHY BÝVANIA
		PLOCHY ROZPTÝLENÉHO OSÍDLENIA
		PLOCHY OBČIANSKEJ VYBAVENOSTI
		PLOCHY ŠPORTU
		PLOCHY PRIEMYSELNEJ VÝROBY
		CINTORÍN
		CESTA I. TRIEDY ÚSEKOVY RÝCHLOSTNÁ
		CESTA II. TRIEDY
		OBSLUŽNÉ MIESTNE KOMUNIKÁCIE
		KATEGÓRIA CESTY NÁVRH (VÝHLAD)
		AUTOBUSOVÁ ZASTÁVKA
		NADREGIONÁLNE CYKLISTICKÉ TRASY
		TRVALÉ TRÁVNE PORASTY
		ORNÁ PÔDA
		LES
		PROTIPOVODŇOVÝ VAL
		VODNÉ TOKY
		OCHRANNÉ PÁSMO
		HRANICA REGULOVANÝCH PLÔCH
		VS 10 VEREJNOPROSPEŠNÉ STAVBY
		ČOV
		NA ZRUŠENIE