


ZMENY A DOPLNKY č.3

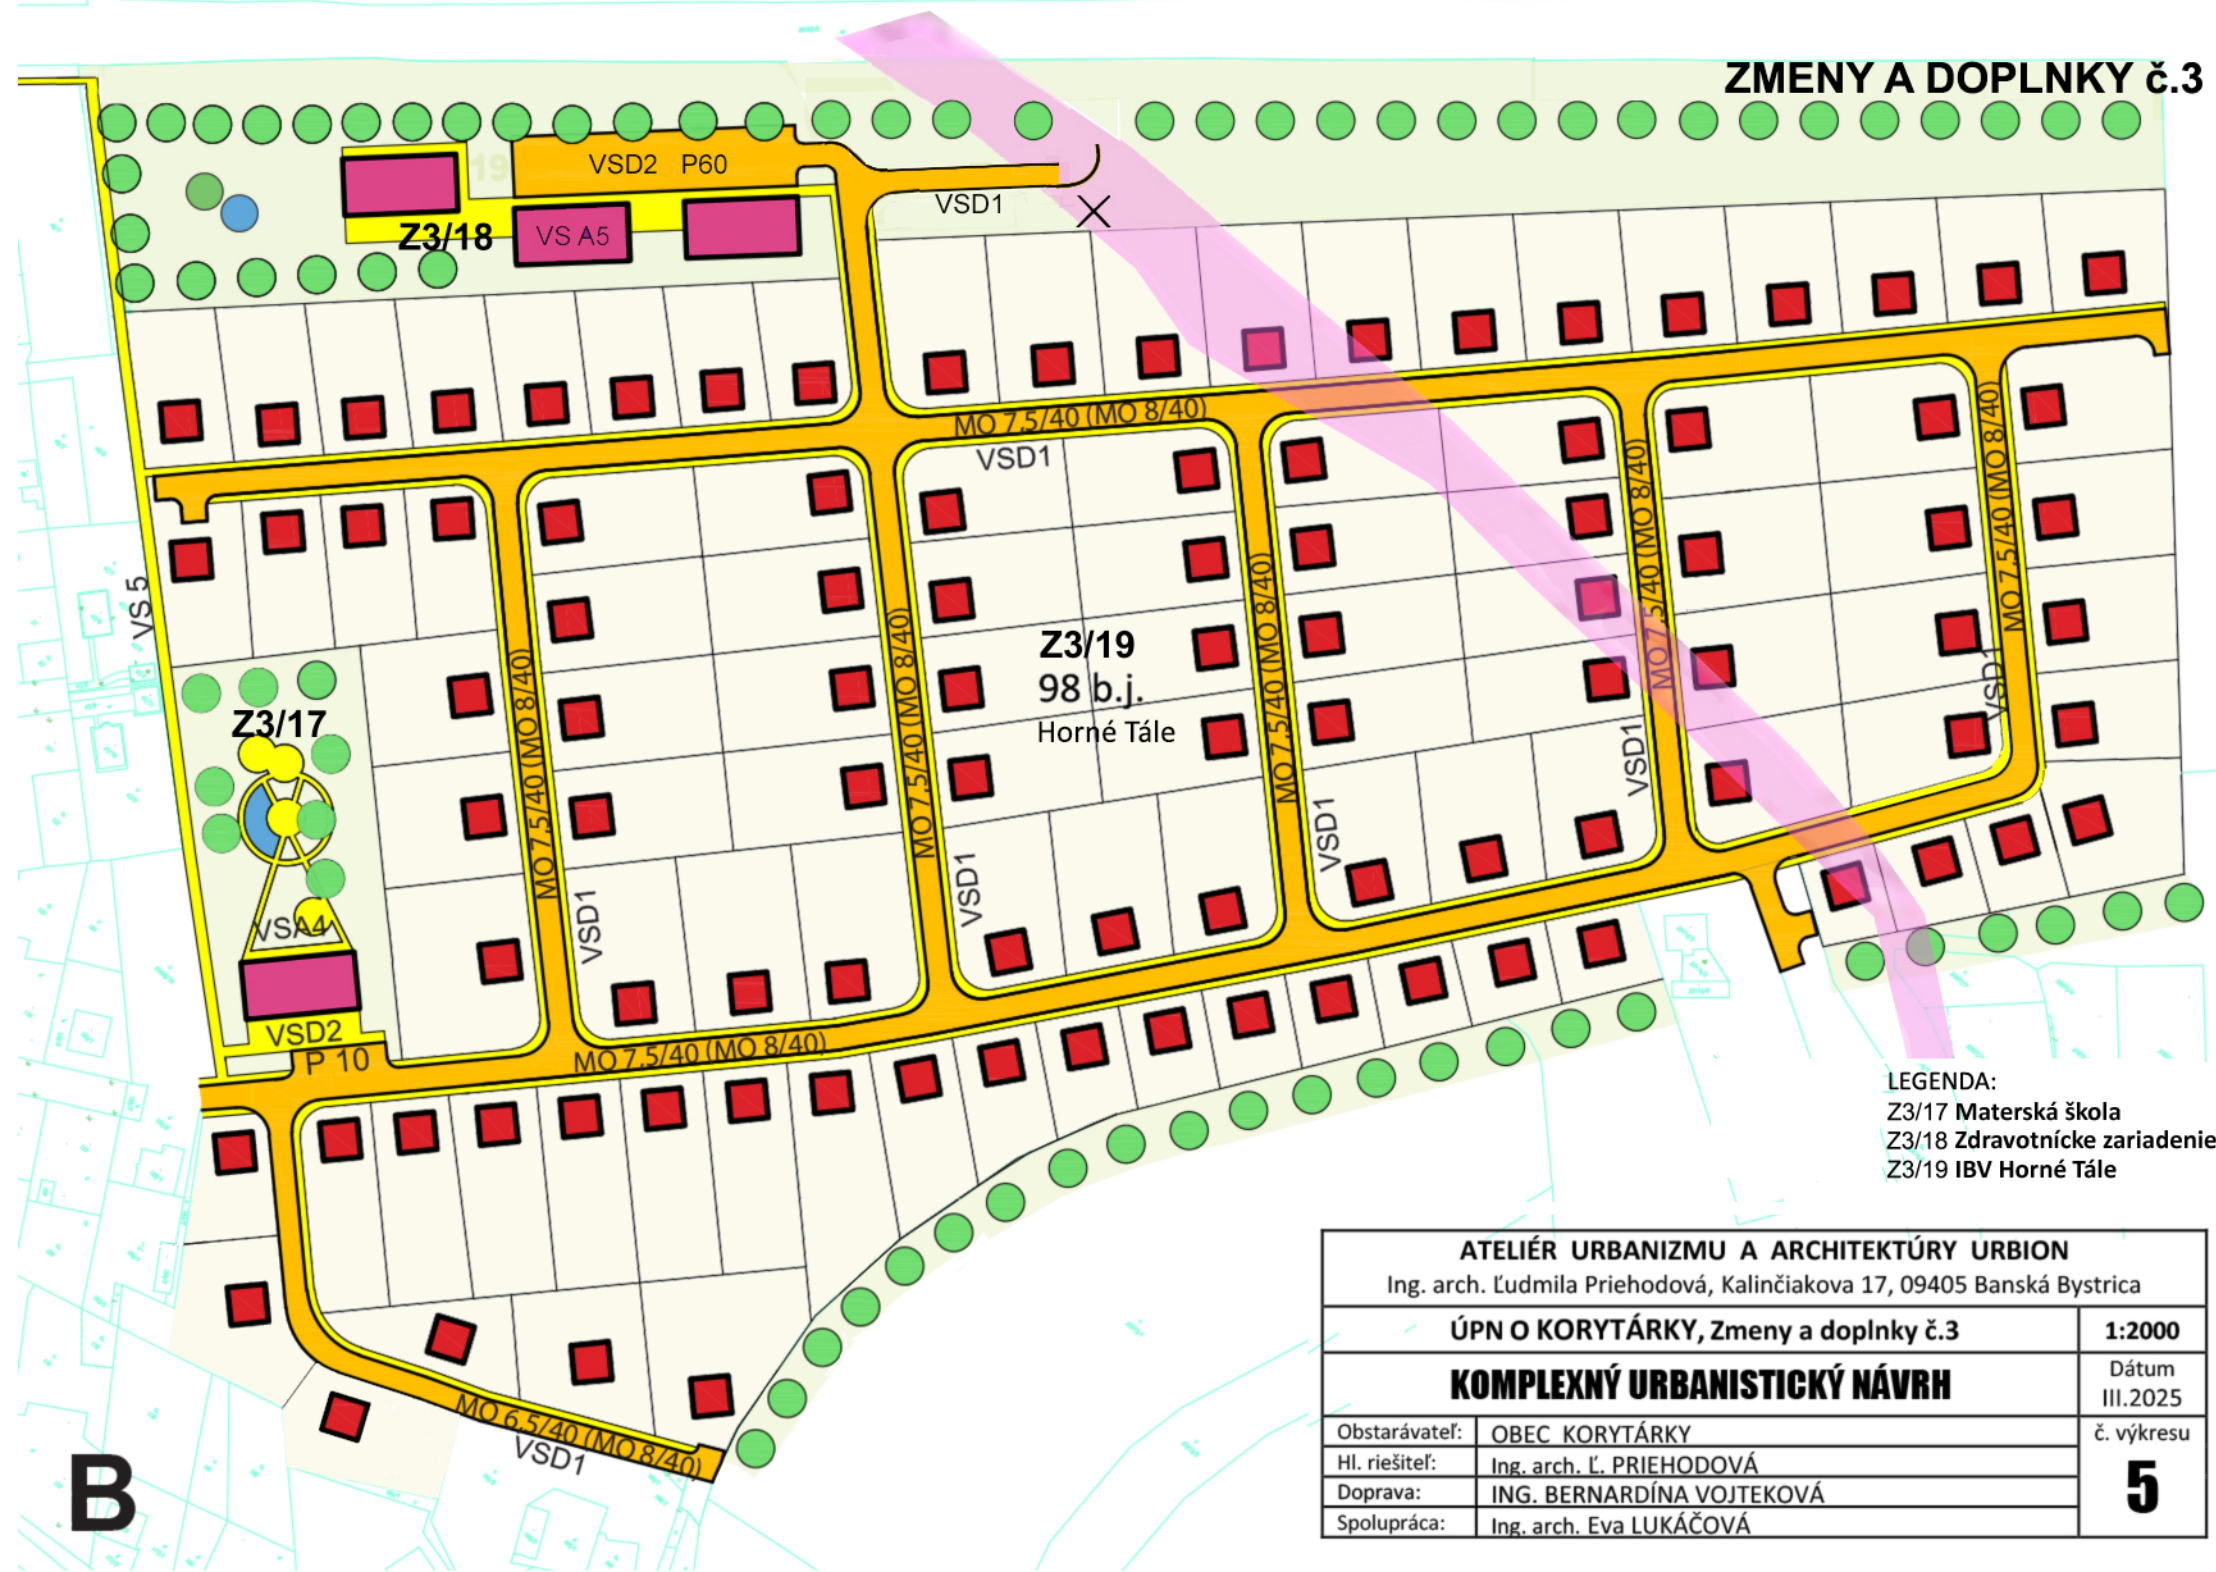

LEGENDA:
 Z3/17 Materská škola
 Z3/18 Zdravotnícke zariadenie
 Z3/19 IBV Horné Tále

ATELIÉR URBANIZMU A ARCHITEKTÚRY URBION

Ing. arch. Ľudmila Priehodová, Kalinčiakova 17, 09405 Banská Bystrica

ÚPN O KORYTÁRKY, Zmeny a doplnky č.3

1:2000

KOMPLEXNÝ URBANISTICKÝ NÁVRH

Dátum
III.2025

Obstarávateľ: OBEC KORYTÁRKY
 Hl. riešiteľ: Ing. arch. Ľ. PRIEHODOVÁ
 Doprava: ING. BERNARDÍNA VOJTEKOVÁ
 Spolupráca: Ing. arch. Eva LUKÁČOVÁ

č. výkresu

5

B