


ÚZEMNÝ PLÁN OBCE KORYTÁRKY

ZMENY A DOPLNKY č.3

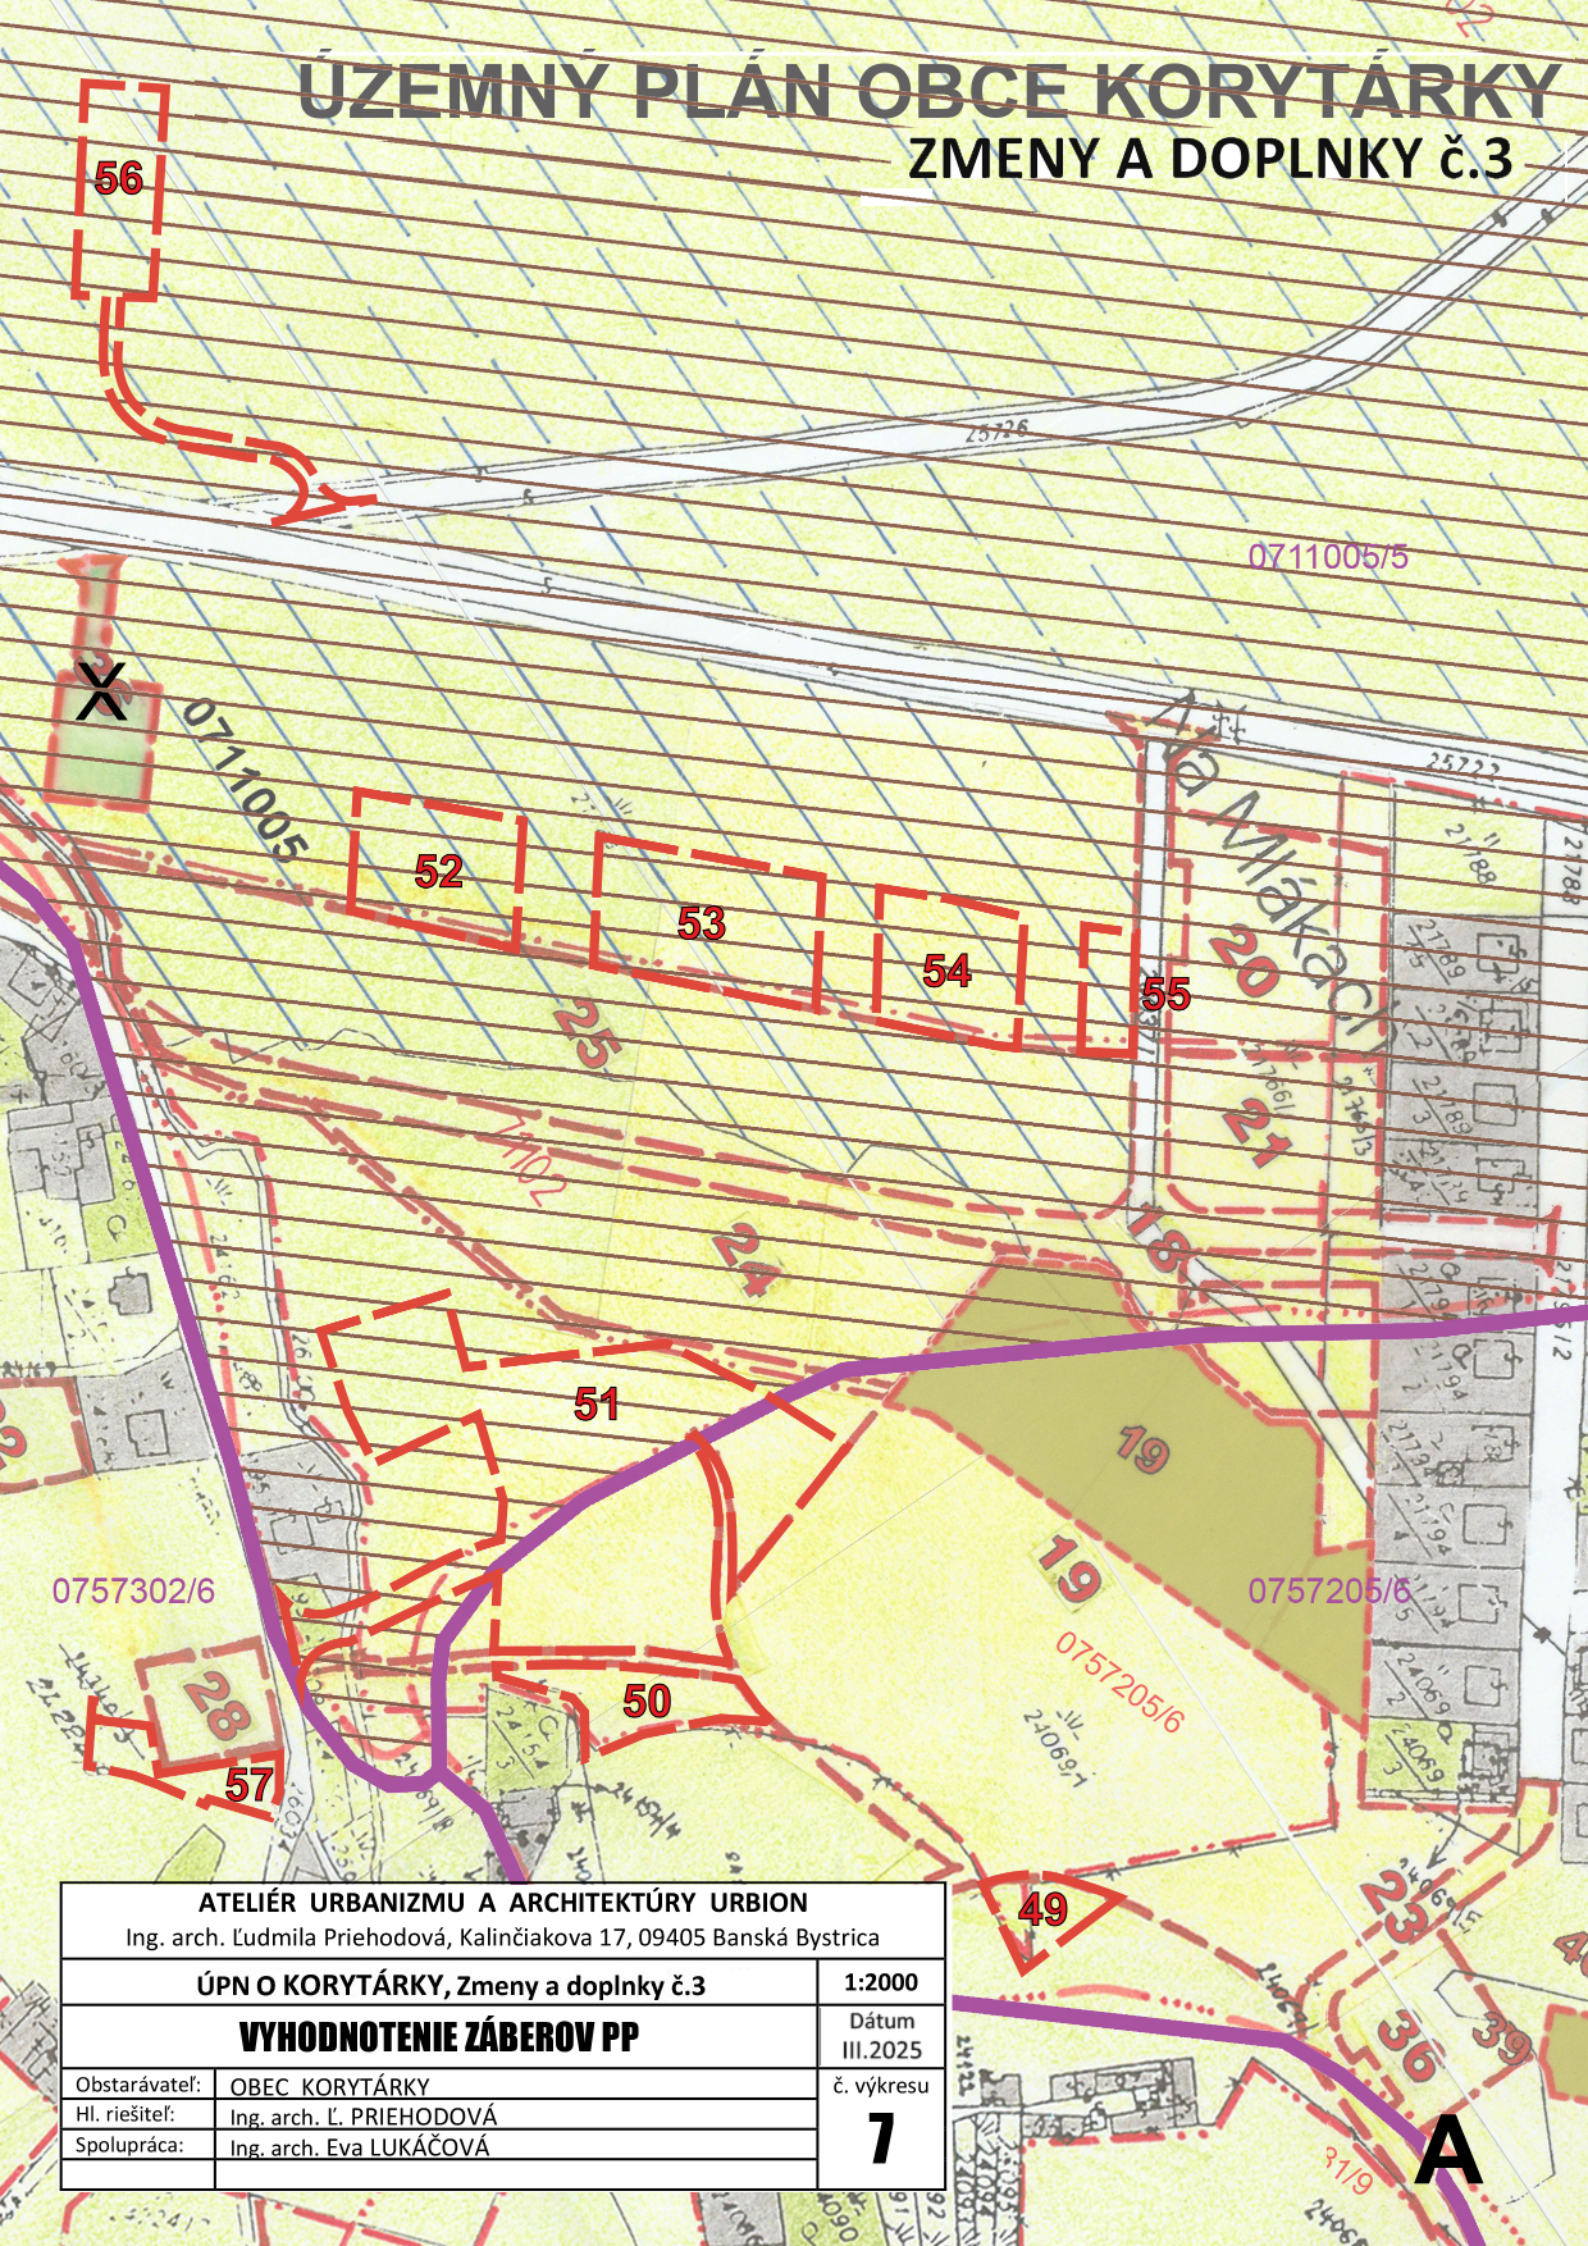

ATELIÉR URBANIZMU A ARCHITEKTÚRY URBION	
Ing. arch. Ľudmila Priehodová, Kalinčiakova 17, 09405 Banská Bystrica	
ÚPN O KORYTÁRKY, Zmeny a doplnky č.3	
1:2000	
Dátum III.2025	
VYHODNOTENIE ZÁBEROV PP	
č. výkresu	
Obstarávateľ:	OBEC KORYTÁRKY
Hl. riešiteľ:	Ing. arch. Ľ. PRIEHODOVÁ
Spolupráca:	Ing. arch. Eva LUKÁČOVÁ
7	