


ÚZEMNÝ PLÁN OBCE KORYTÁRKY

ZMENY A DOPLNKY č.3

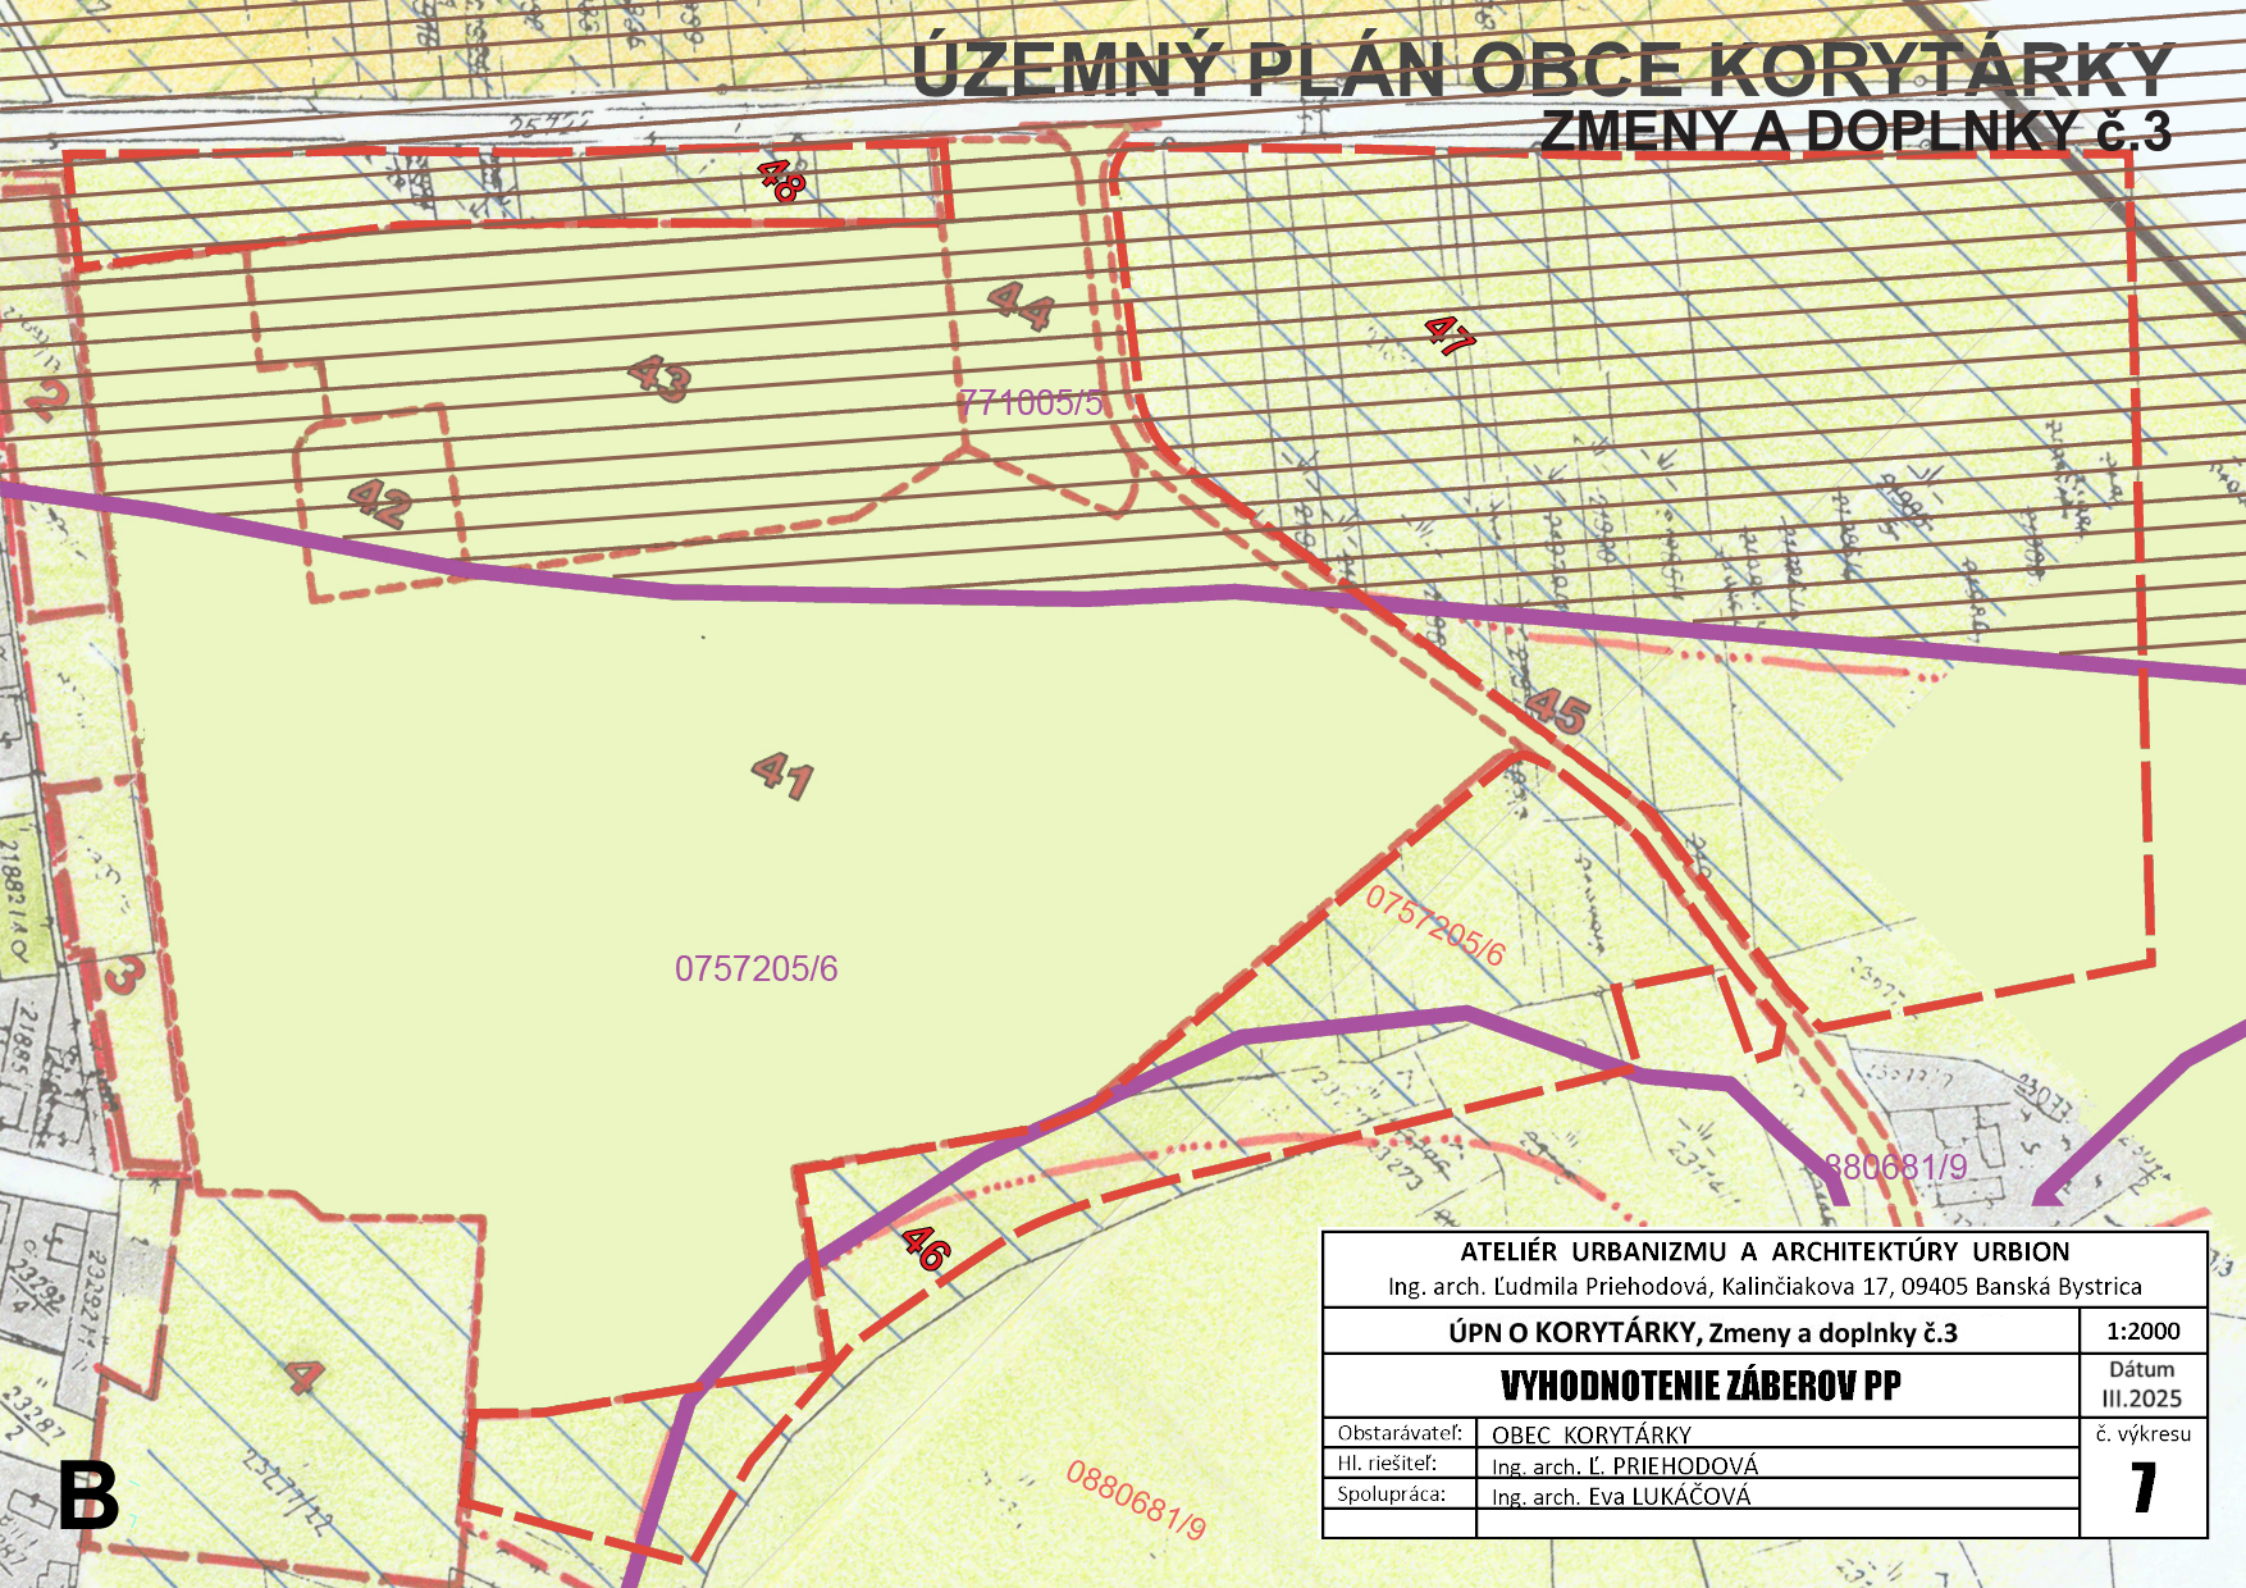

ATELIÉR URBANIZMU A ARCHITEKTÚRY URBION

Ing. arch. Ľudmila Priehodová, Kalinčiakova 17, 09405 Banská Bystrica

ÚPN O KORYTÁRKY, Zmeny a doplnky č.3

1:2000

VYHODNOTENIE ZÁBEROV PP

Dátum
III.2025

Obstarávateľ: OBEC KORYTÁRKY

č. výkresu

Hl. riešiteľ: Ing. arch. Ľ. PRIEHODOVÁ

Spolupráca: Ing. arch. Eva LUKÁČOVÁ

7